





GEMEINDE SIMMERATH

Bebauungsplan Nr. 184 - Betreutes Wohnen Simmerath -

Vorhabenbezogener Bebauungsplan nach § 13a BauGB
Vorhaben- und Erschließungsplan

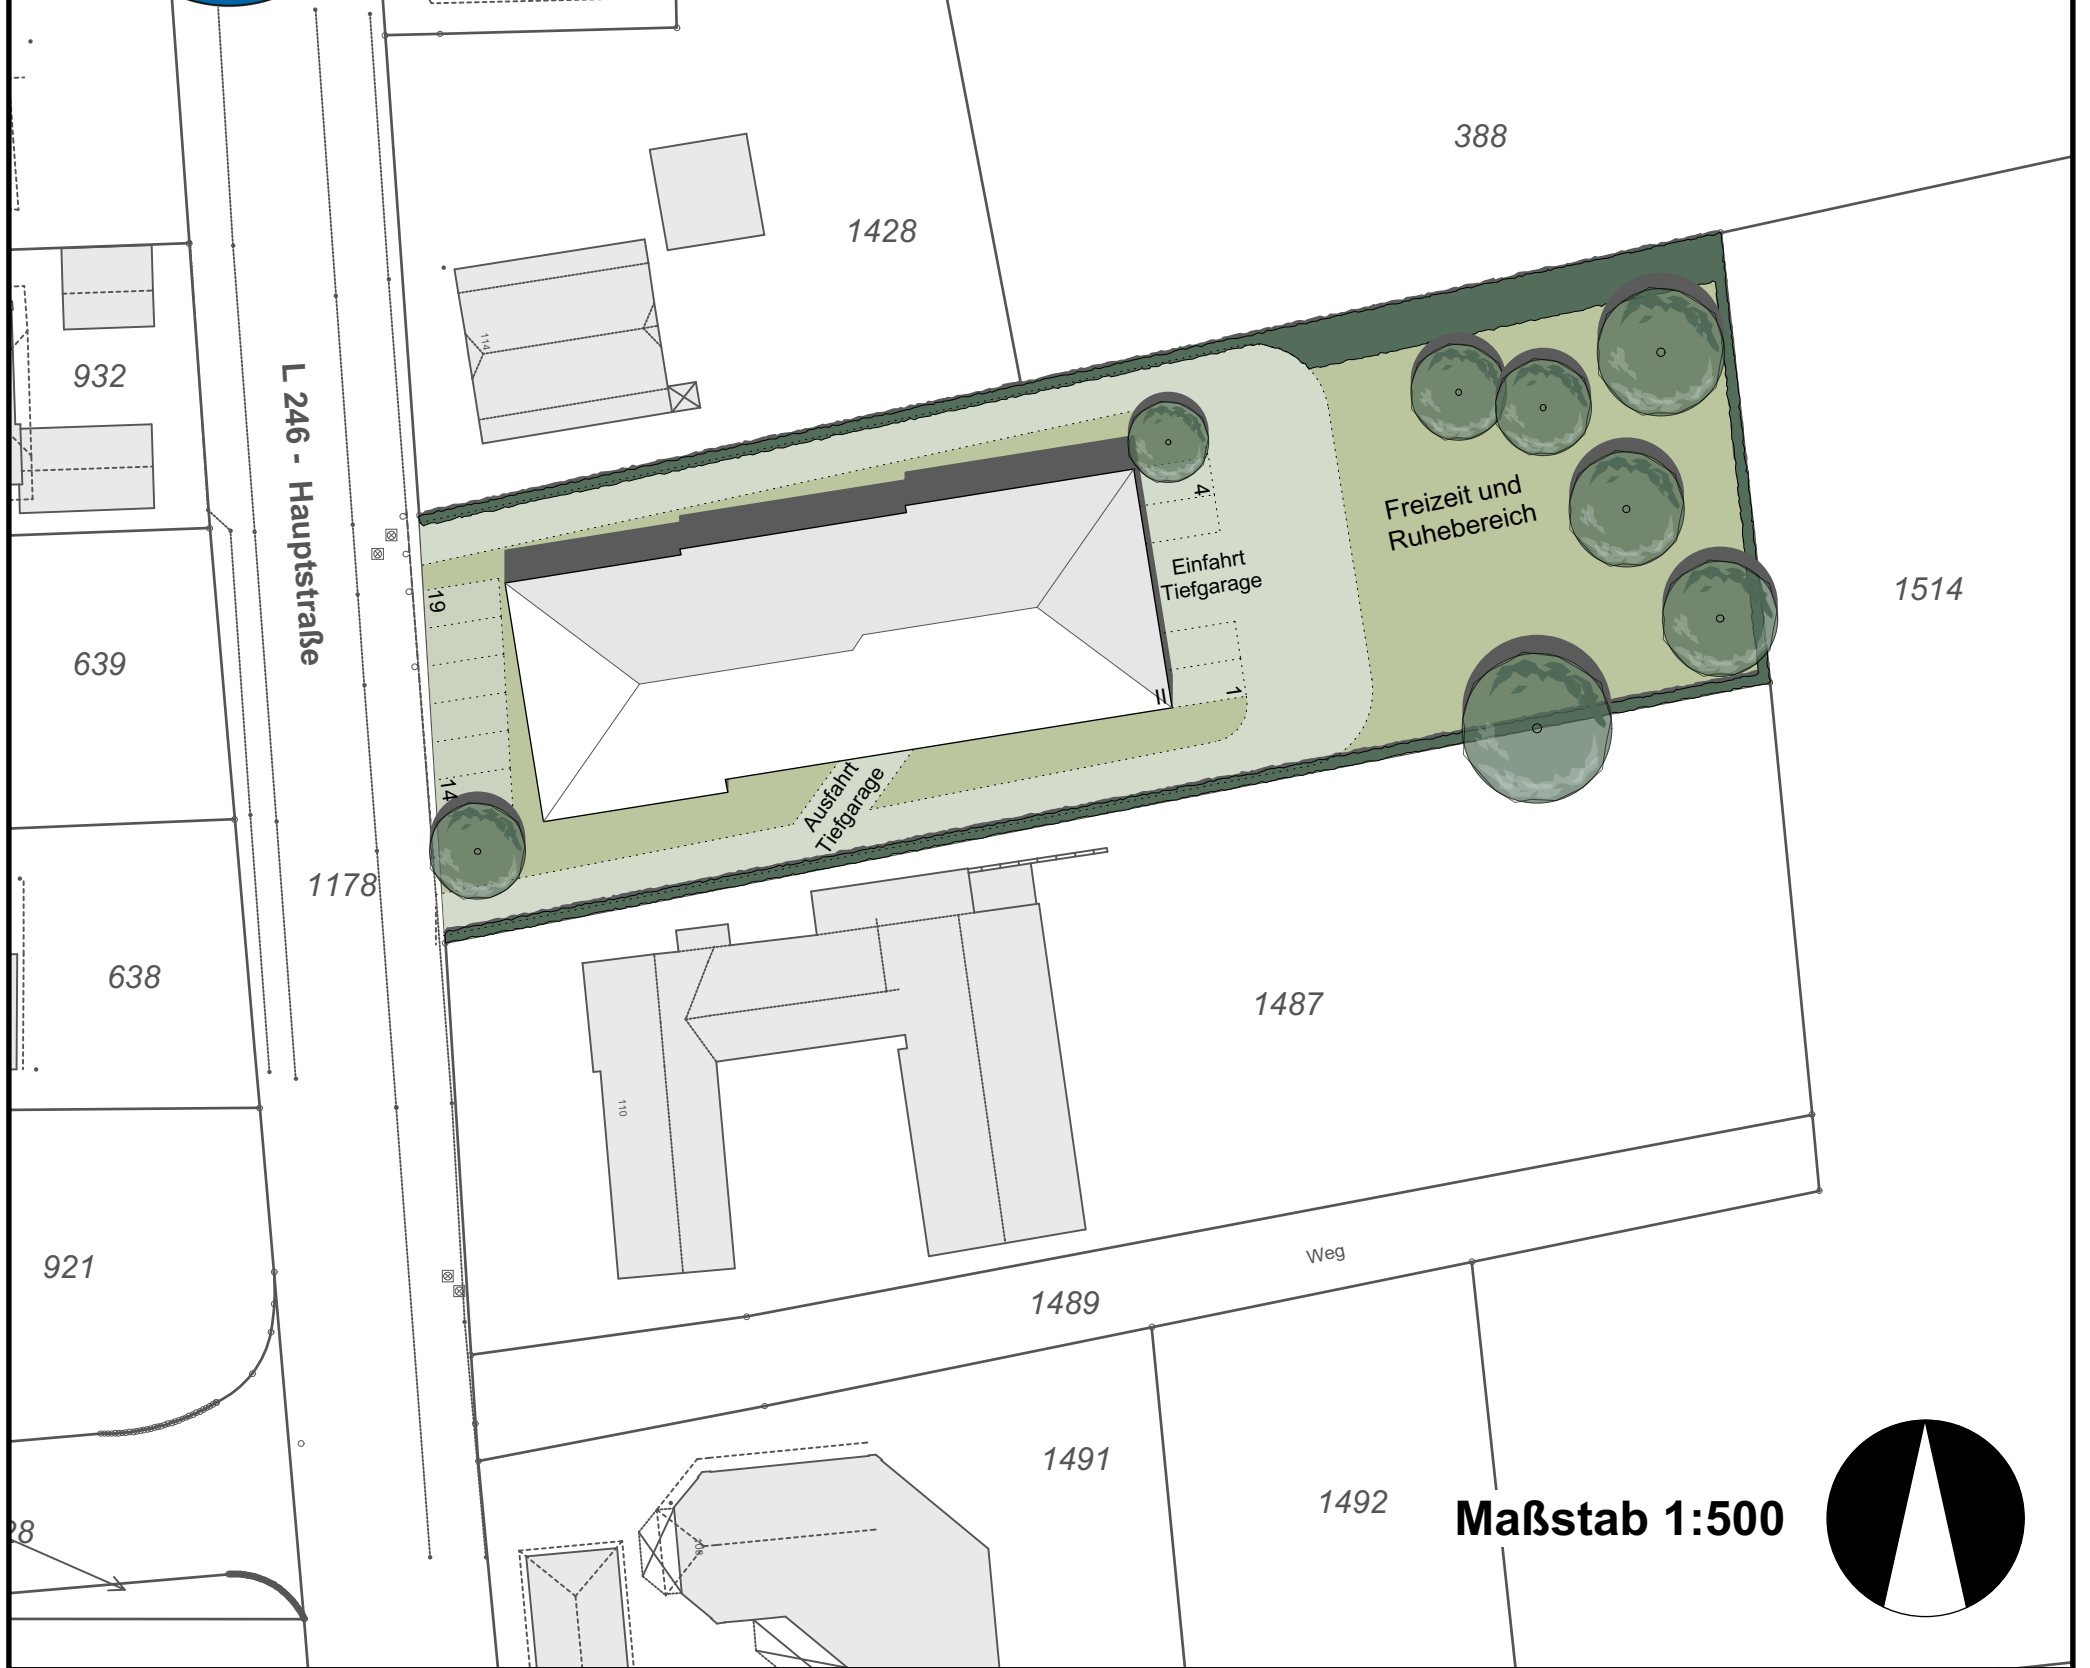

Westansicht

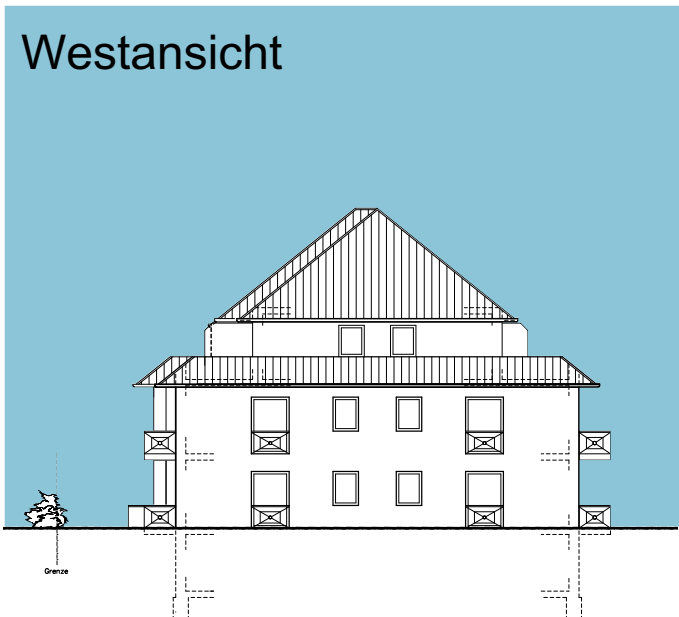

Südansicht

